


三好校舎と名古屋校舎関連図


位置 名古屋市天白区中平二丁目901番地 (名古屋パパス-人文学部 (健康栄養学部) 健康栄養学部)

位置 愛知県みよし市福谷町西ノ洞21番地233 (三好パパス-経営学部 人間健康学部)

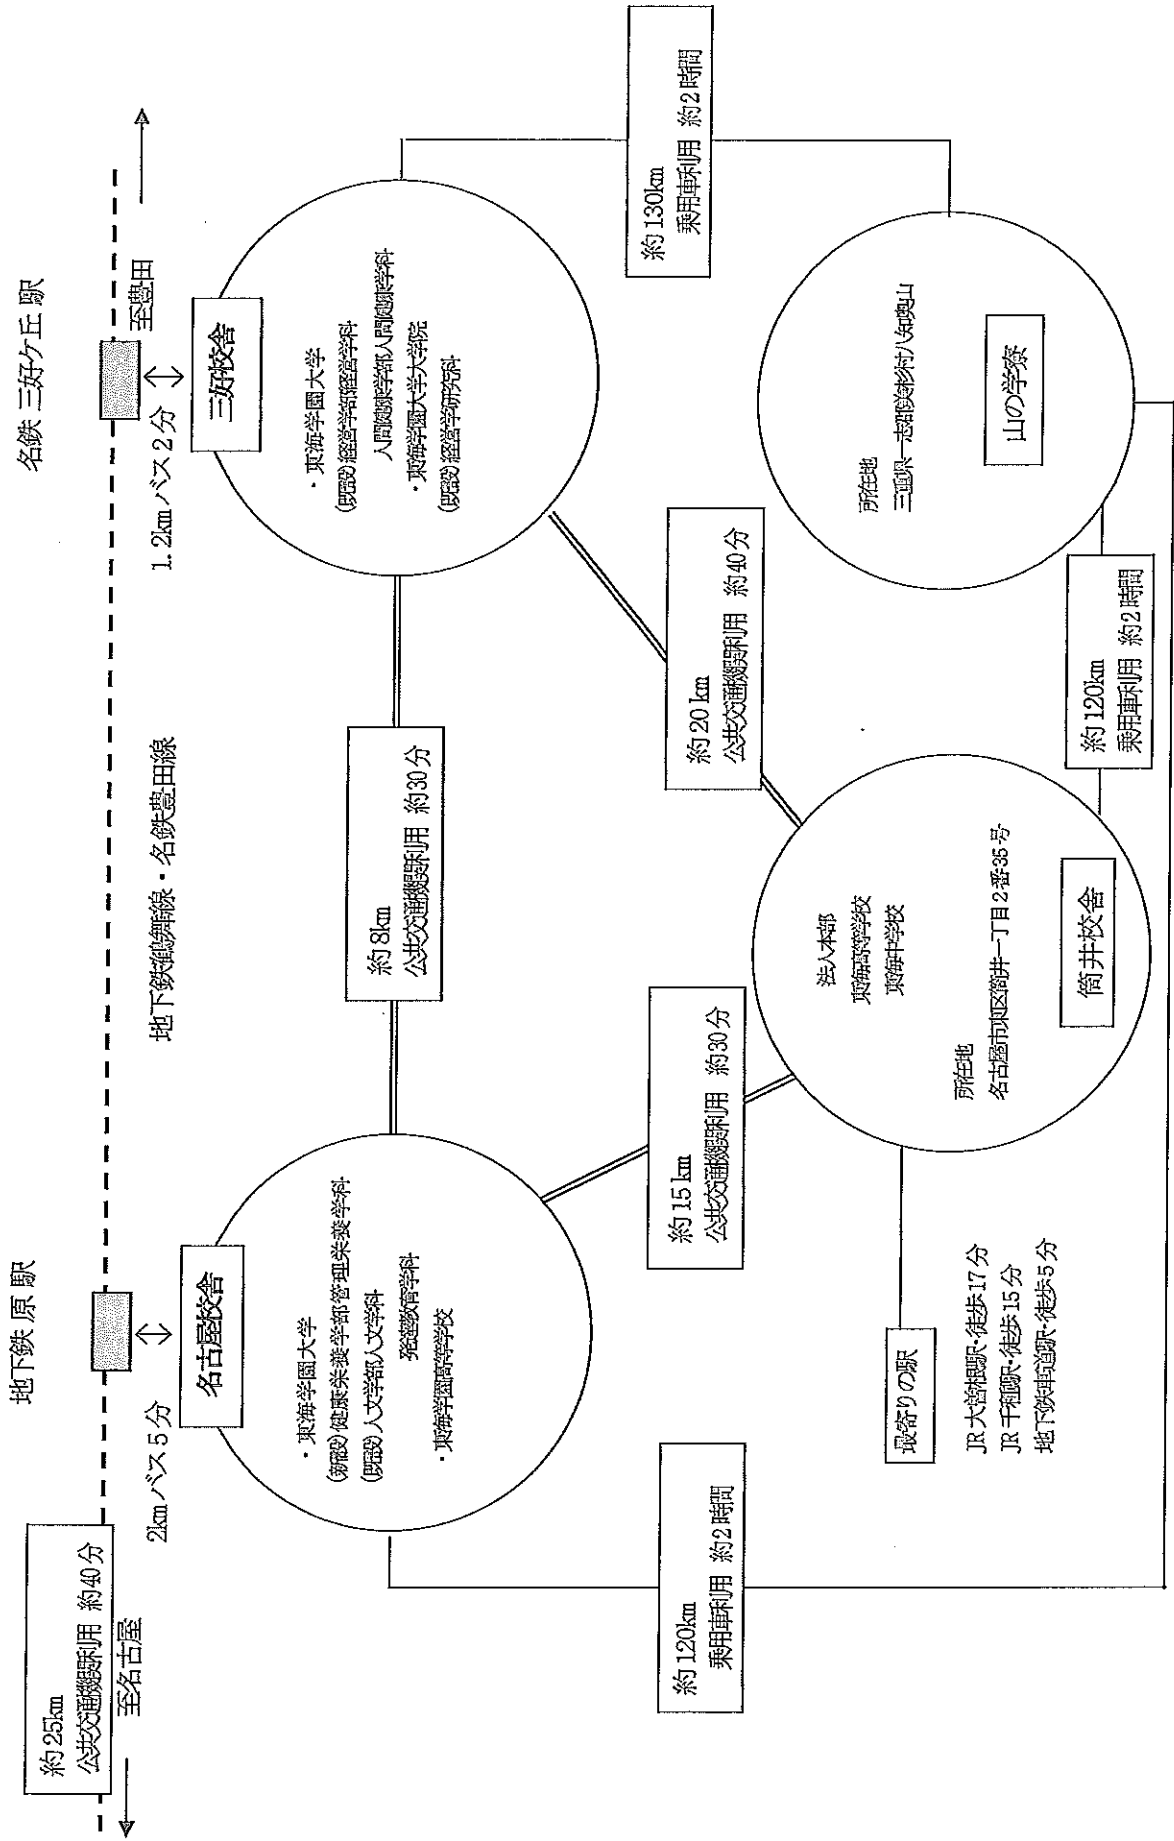


三好キャンパス

校地面積合計 163, 254. 83m²
(運動場 69, 793. 70m²)

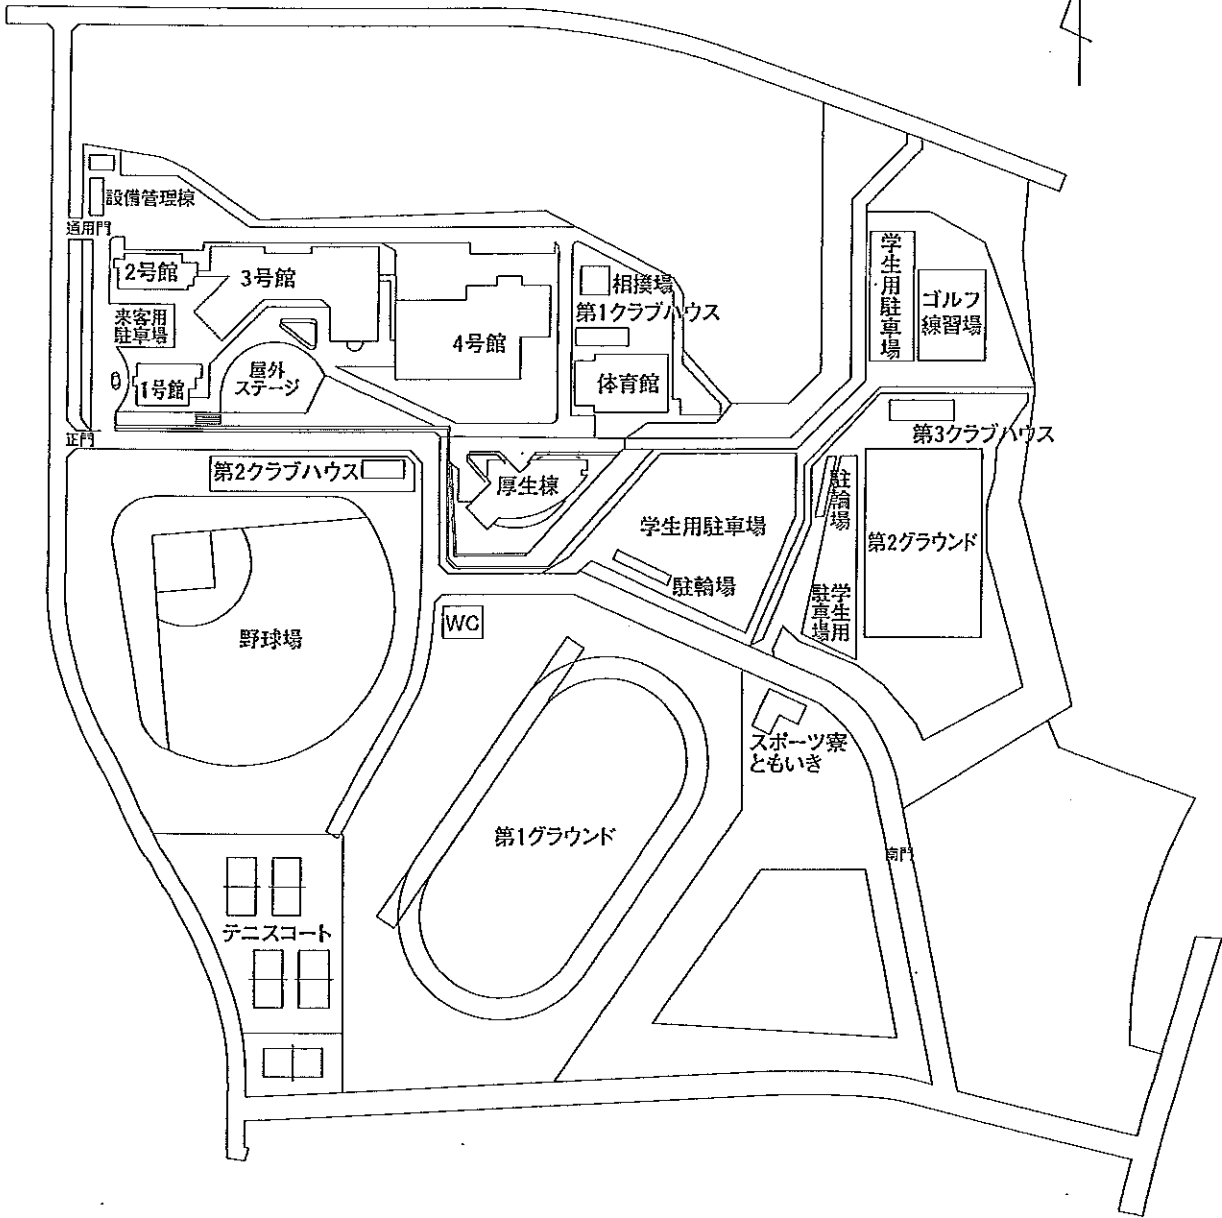

校地図


三好キャンパス

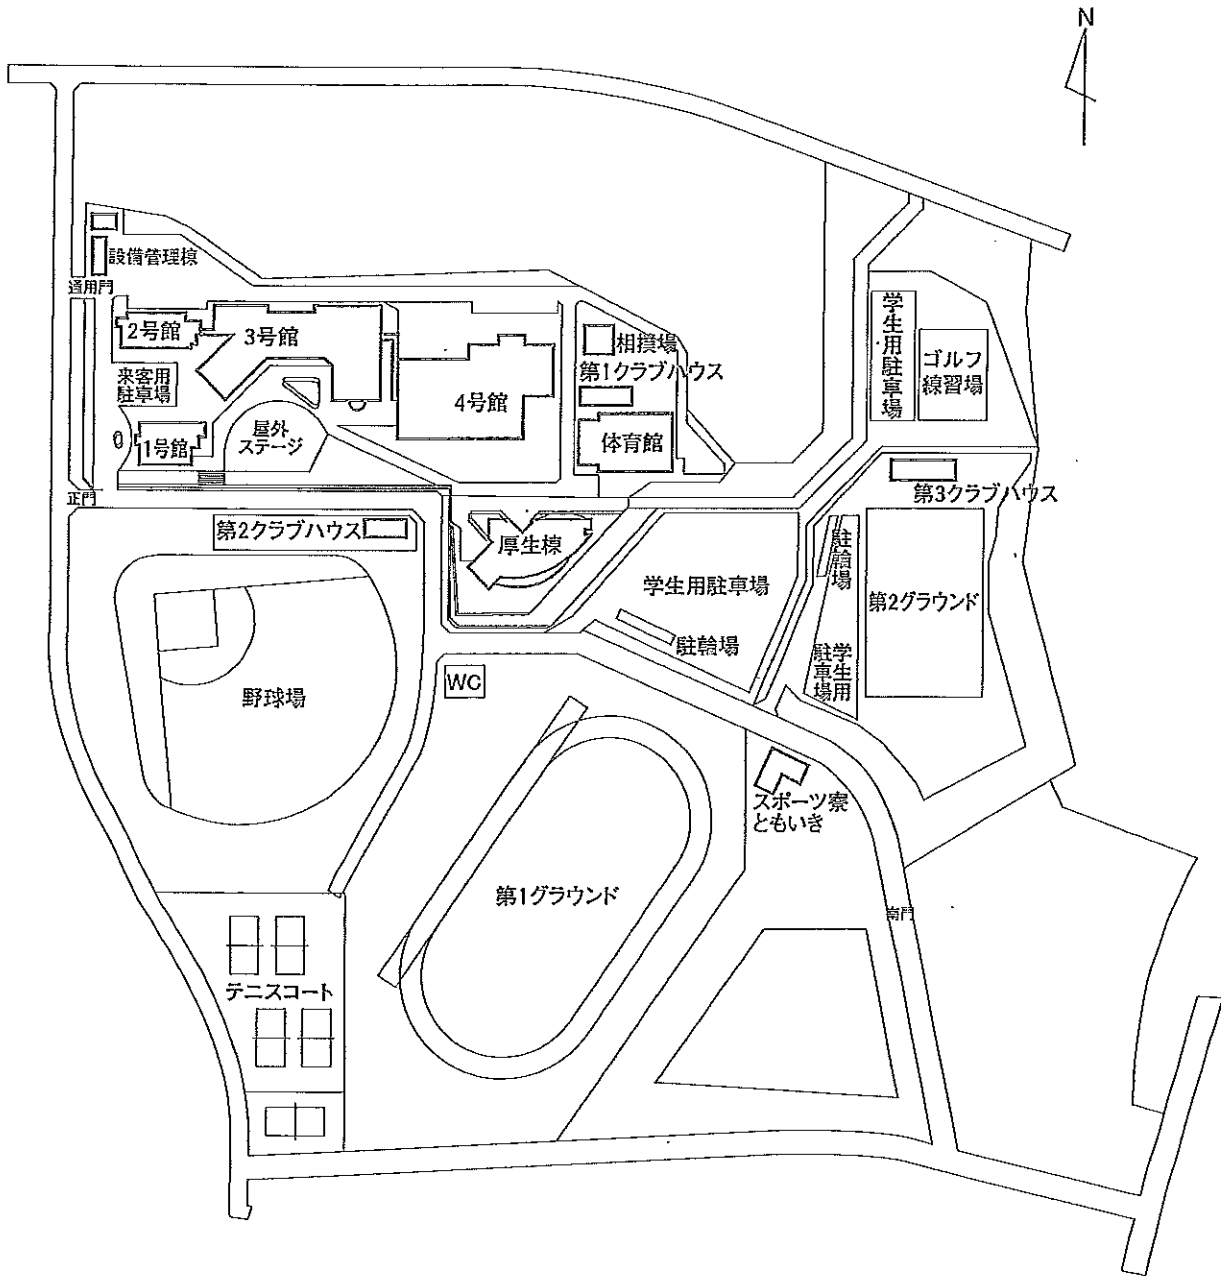

校舎配置図

名古屋キャンパス


校地面積合計 35,618.00m²
(運動場 17,312.19m²)

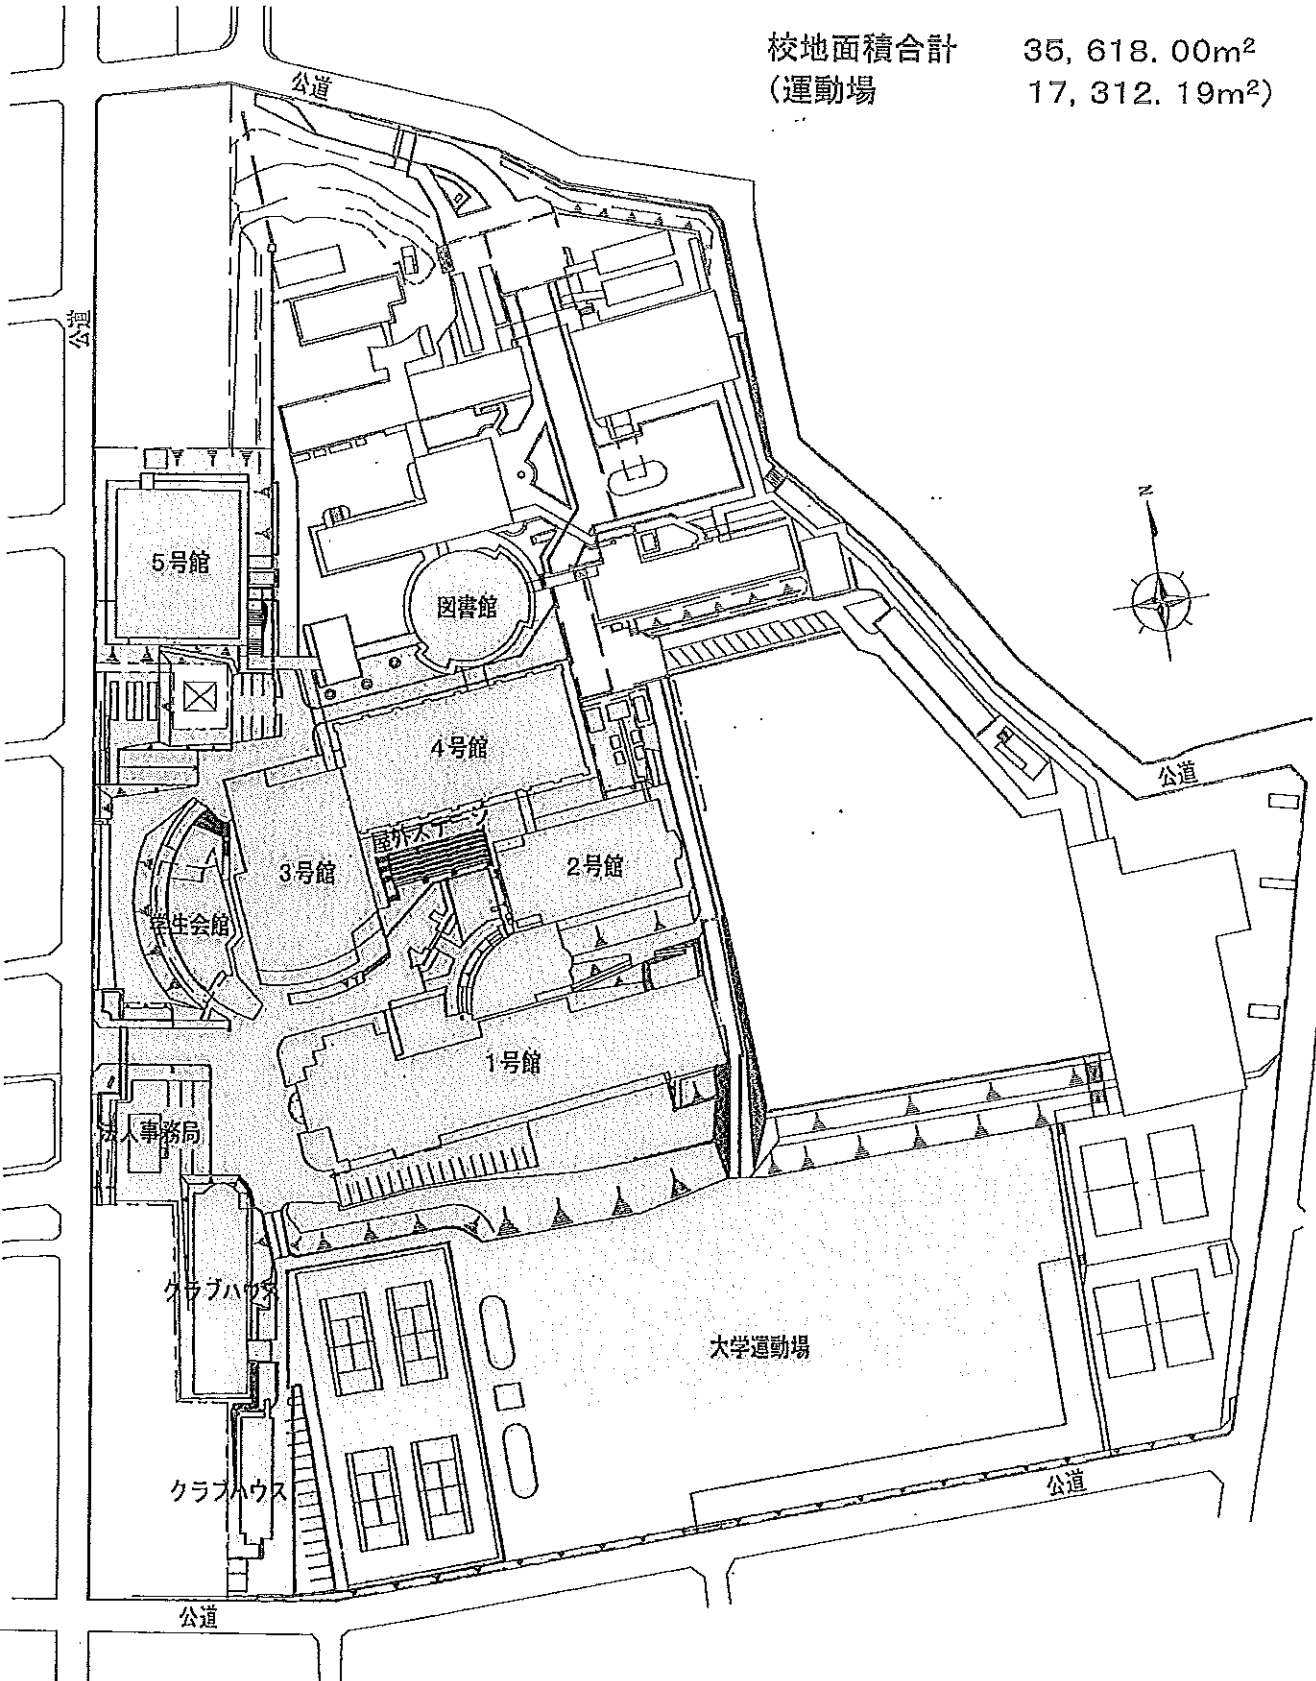

校地 図

名古屋キャンパス

校舎面積合計 23,639.23m²

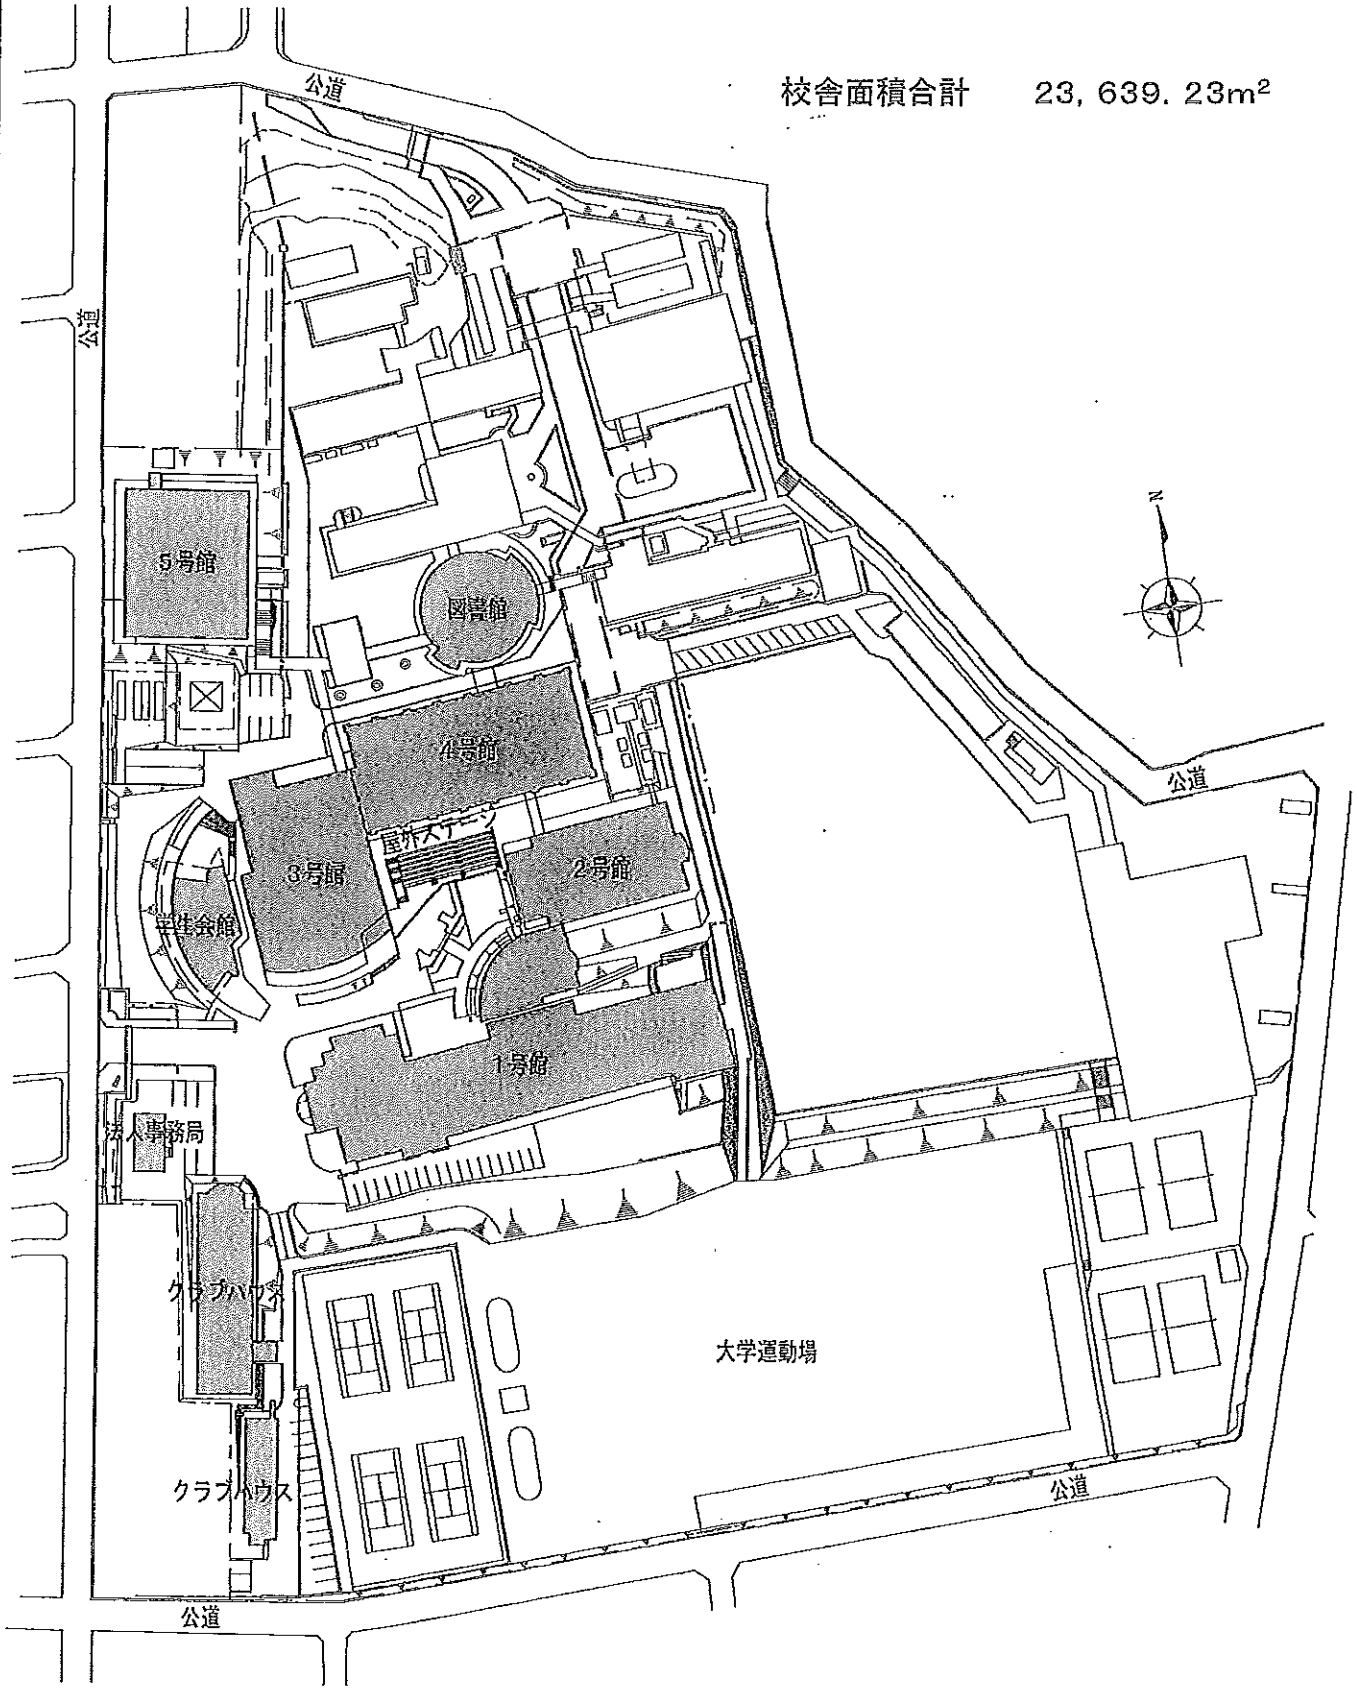

校舎配置図